


**Main product group hall 3:
hardware, systems, distribution, services**

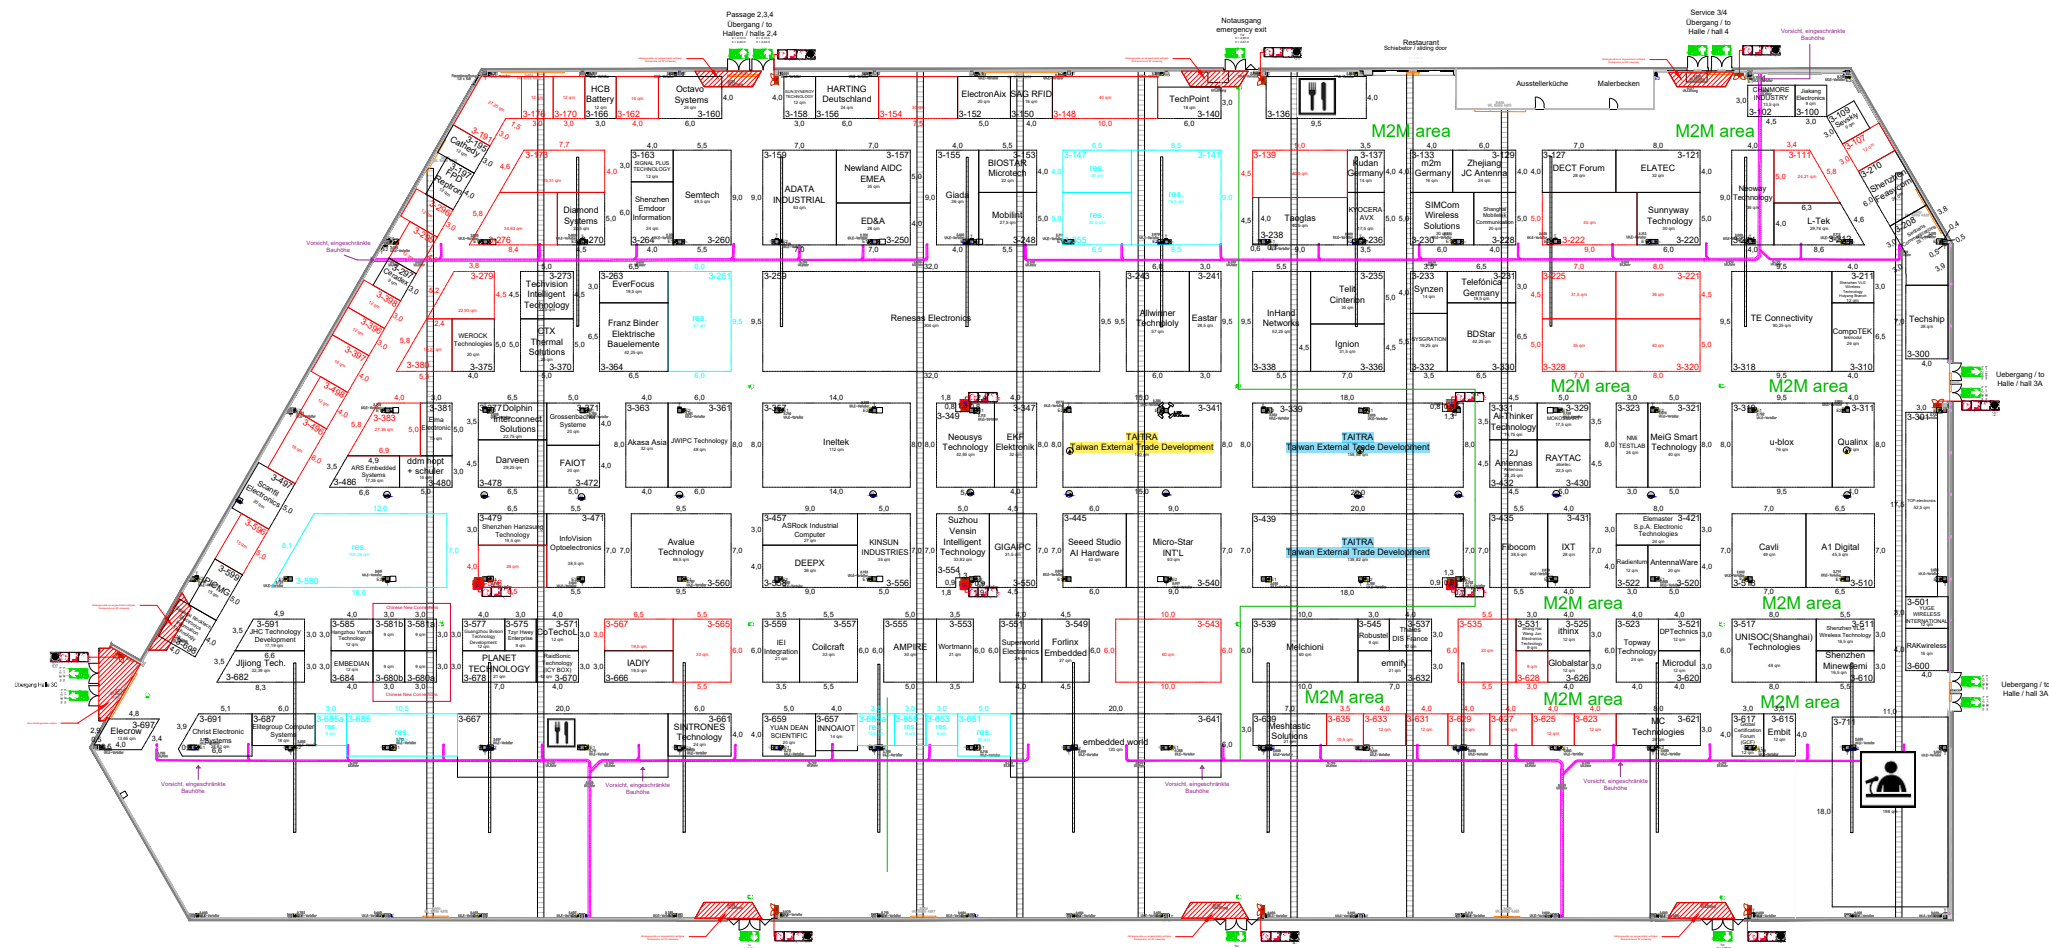

NürnbergMesse GmbH
Messezentrum · 90471 Nürnberg
Tel. 0911 36 00-100 | Fax 0911 36 00-100
www.nuernbergmesse.de

HALLE 03
Exhibition & Conference

embedded world 2027
Exhibition & Conference

Planstand 12 / 2023

Symbol	Technische Ausstattung	Technical specifications
	FM = Feuermelde- und Löscheinrichtung Hohe Oberkante 2,20 m	FM = Fire alarm and fire-fighting equipment Height to top edge 2,20 m
	Versorgungsschacht für: E = Elektrik, Telekom W = Druckluft, Wasser, Abwasser	Supply shaft for: E = electricity, telecoms W = compressed air, water, sewer (waste water)
	Versorgungsschacht für: Wasser, Kanal (Abwasser) und Elektro	Supply shaft for: water, sewer (waste water) and electricity
	Zufahrtschleuse der Halle Tor: B = 4,05 m / H = 3,70 m	Access doors to the hall door: w = 4,05m / h = 3,70m
	Hallenstand Begrenzte Standbauhöhe Halle: Unterkante einbaufähig 4,57 m Hallenrückwandhöhe = 1,20 m	Hall sign Restricted stand height Height of lower edge of stand 4,57 m Hall sign height = 1,20m
	Säule	Pillar
	E1-Elektronischeinbaueinheit 0,40 m x 0,45 m x 1,00 m (B x d x H) Höhe: Unterkante mind. 2,20 m Versorgungskanal von Boden bis UK E1 ca. 0,20 m x 0,07 m (B x H)	E1 = distribution board 0,40m x 0,45m x 1,00m (w x d x h) Height to lower edge of stand 2,20 m Supply shaft from floor to lower edge E1 ca. 0,20m x 0,07m (w x d)
	E2-Elektronischeinbaueinheit 0,40 m x 0,50 m x 1,50 m (B x d x H) Höhe: Unterkante mind. 2,20 m Versorgungskanal von Boden bis UK E2 ca. 0,20 m x 0,07 m (B x H)	E2 = distribution board 0,40m x 0,50m x 1,50m (w x d x h) Height to lower edge of stand 2,20 m Supply shaft from floor to lower edge E2 ca. 0,20m x 0,07m (w x d)
	Unterkante Antenne von Boden: 5,23 m	Height of lower edge radio antenna to floor: 5,23m
	Hallenockersäule bis 2,50 m Halle einbaufähig Mass "Q" = 0,44 m Mass "Y" = min. 0,25 m / max. 0,43 m	Hall corner pillar covered to a height of 2,50m Dimension "Q" = min. 0,44m Dimension "Y" = min. 0,25m / max. 0,43m
	Hallenockersäule bis 2,50 m Halle einbaufähig Mass "Q" = 0,44 m Mass "Y" = min. 0,25 m / max. 0,43 m	Hall corner pillar covered to a height of 2,50m Dimension "Q" = min. 0,44m Dimension "Y" = min. 0,25m / max. 0,43m
	Hallenockersäule bis 2,50 m Halle einbaufähig Mass "Q" = min. 0,38 m / max. 0,47 m Mass "Y" = min. 0,28 m / max. 0,46 m	Hall outer wall pillar covered to a height of 2,50m Dimension "Q" = min. 0,38m / max. 0,47m Dimension "Y" = min. 0,28m / max. 0,46m
	Hallenockersäule bis 2,50 m Halle einbaufähig Mass "Q" = min. 0,38 m / max. 0,47 m Mass "Y" = min. 0,28 m / max. 0,46 m	Hall outer wall pillar covered to a height of 2,50m Dimension "Q" = min. 0,38m / max. 0,47m Dimension "Y" = min. 0,28m / max. 0,46m
	T = Telefonverleitetkasten 0,30 m x 0,10 m x 0,40 m (B x d x H) Höhe: Unterkante mind. 2,20 m	T = telephone junction box 0,30m x 0,10m x 0,40m (w x d x h) Height to lower edge of stand 2,20m
	Hallenöffnungen dienen nicht zur Anlieferung von Waren/Exponaten	Hall doors may not be used for the delivery of goods or exhibits
	Verbindungen zum Standbauwerk Auslieferung unter der Halle Bodenbelastung 5.000 kg/m²	Connections to stand hook-ups must be laid across the hall floor Floor weight loading 5.000kg/m²
	Kabeltray bis zu 3,5 t zulässiger Gesamtgewicht	Cable tray up to 3,5 tons admissible total weight
	Hallenhöhe = 8,50 m (Unterseite Beleuchtung)	Hall height = 8,50m (Lower edge of lighting)
	Hallenfläche 12.730 m²	Hall floor space 12.730m²
	Bodenbelastung 5000kg/m²	Floor loading 5000kg/m²
	Planstand 12 / 2023	Plan stand 12 / 2023